


De schuifdeur als de uitsparing is 70 à 100 mm breder dan de deuropening.

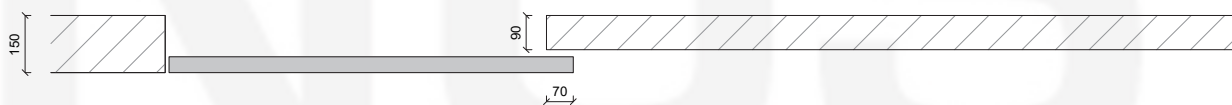

De schuifdeur kan ook geplaatst worden tegenover een bredere muur.


Bminus : schuifdeur - algemene richtlijnen

Toepassing : /

Afmetingen : deur 2400 x 1070 x 42 mm


Schaal : 1/20 - papierformaat A4 - alle afmetingen in mm

**B
MI
NUS**

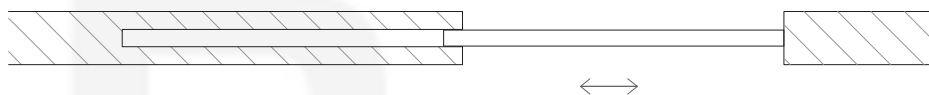


Vaak terugkerende situatie

De schuifdeur is in open toestand verstopt in de muur en in gesloten toestand bevindt het zich in het midden van het muurvlak.

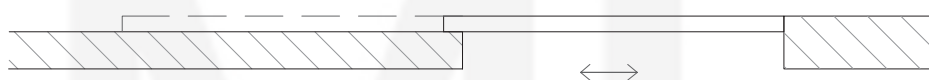

Bminus oplossing 1

De schuifdeur leunt in open toestand tegen het muurvlak en loopt in gesloten toestand gelijk met het tegenovergestelde muurvlak.

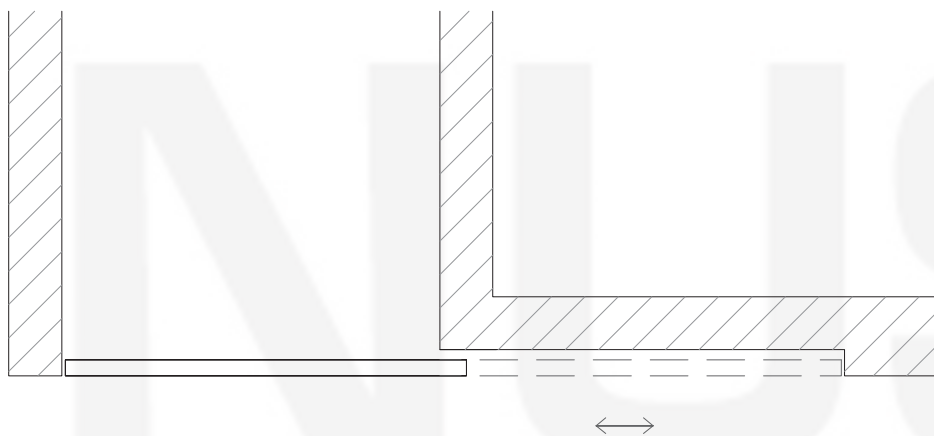

Bminus oplossing 2

De schuifdeur bevindt zich in open toestand in de nis van het muurvlak. In gesloten toestand loopt het gelijk met het tegenovergestelde muurvlak.

Bminus : deurconcepten

Toepassing : schuifdeur

Afmetingen : /

Schaal : 1/20 - papierformaat A4

**B
MI
NUS**